


Petite Salle
Configuration repas/ cabaret spectacle
Tables Rondes diam 160
Pour 8 personnes = 360 places
pour 9 personnes = 405 personnes

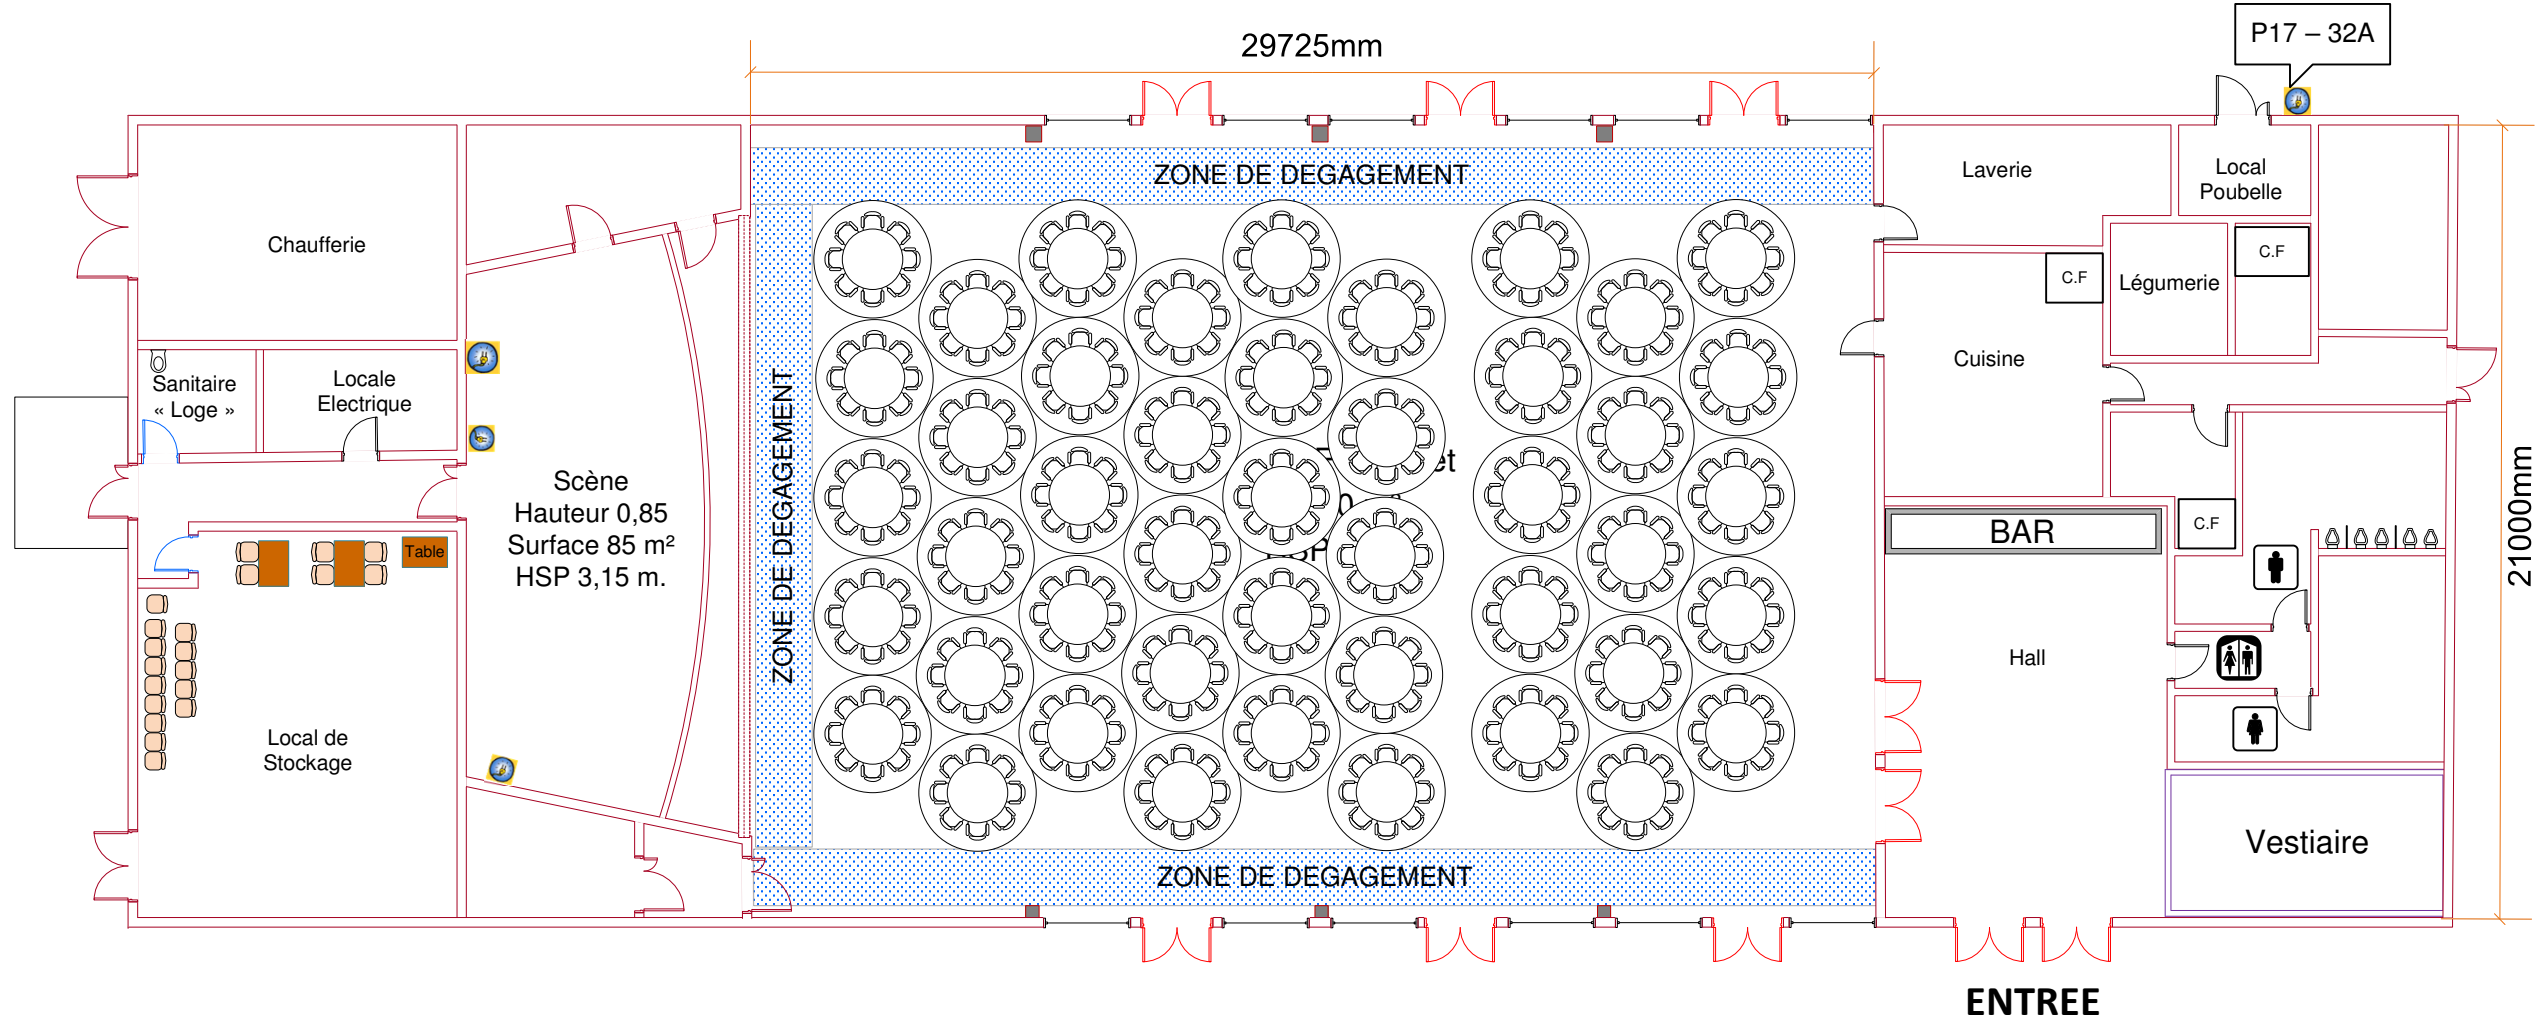

Parking 1200 places gratuit