


**ESPACE AUMAILLERIE**  
**Grande salle**  
**Configuration type AG 670p en gradin**  
**+ repas tables rondes 656p**

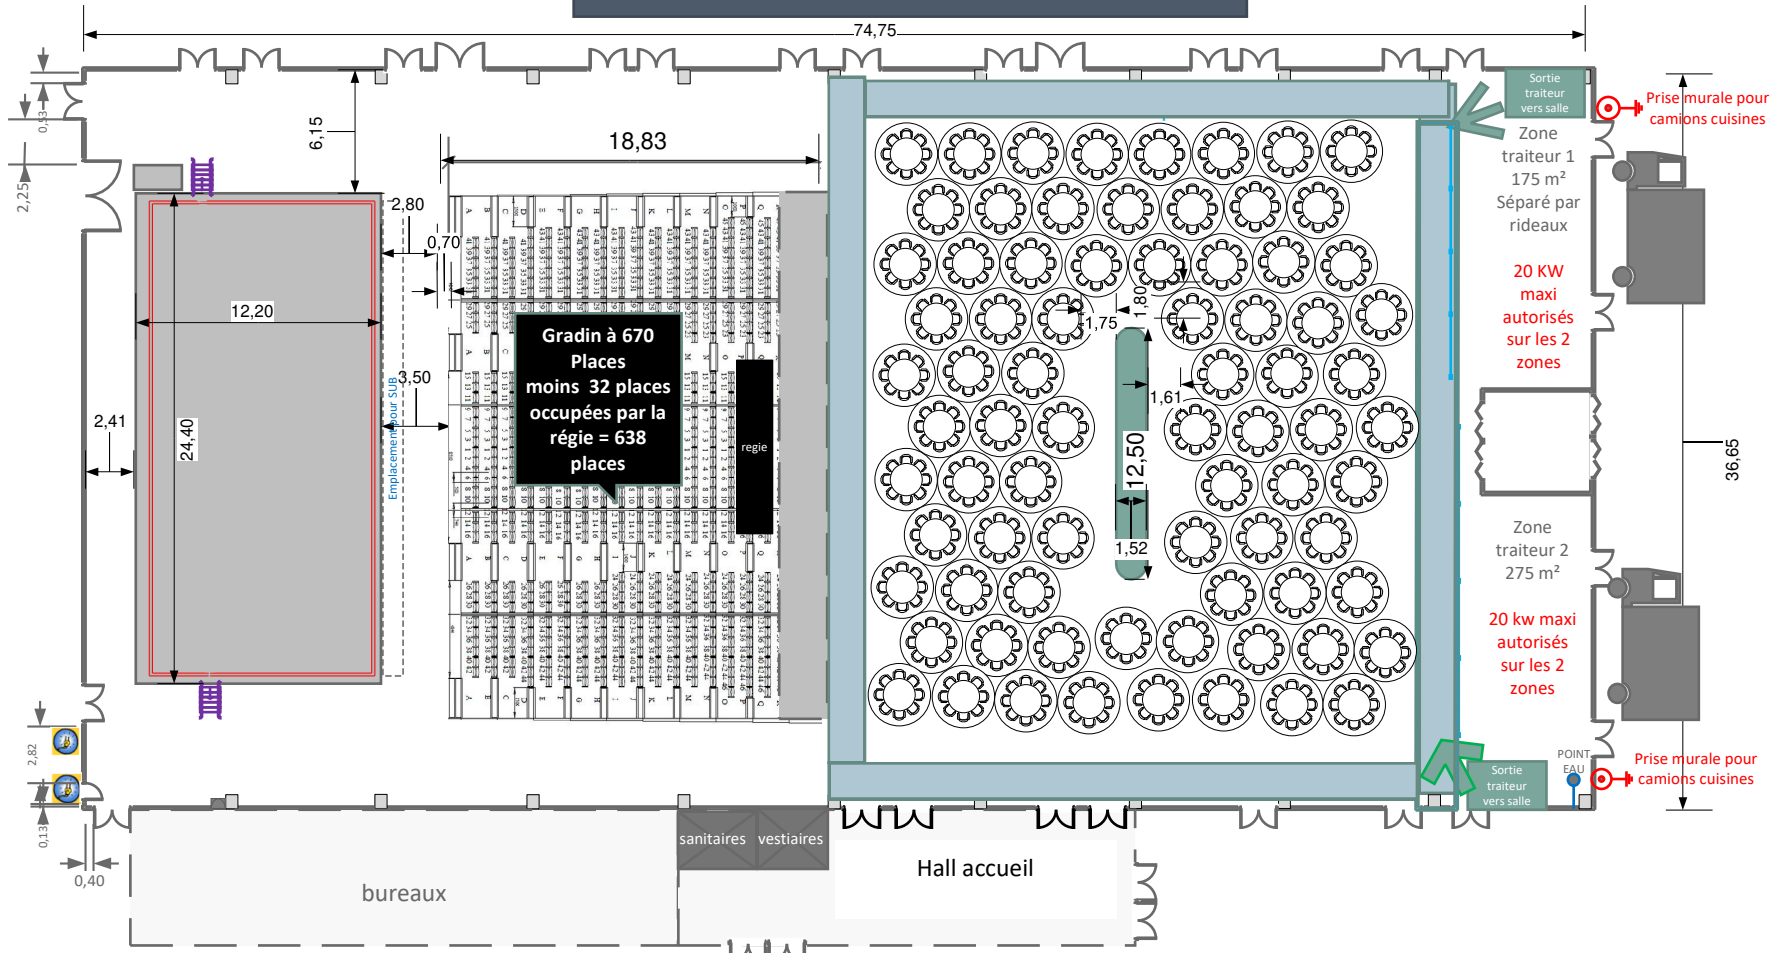

**Gradin à 670**  
**Places**  
**moins 32 places**  
**occupées par la**  
**régie = 638**  
**places**