


**ESPACE AUMAILLERIE Salle A**  
**Espace conférence de 300 personnes**  
 +  
**Espace salon Séparé par rideau pour 40 tables ( 120/80) maxi**

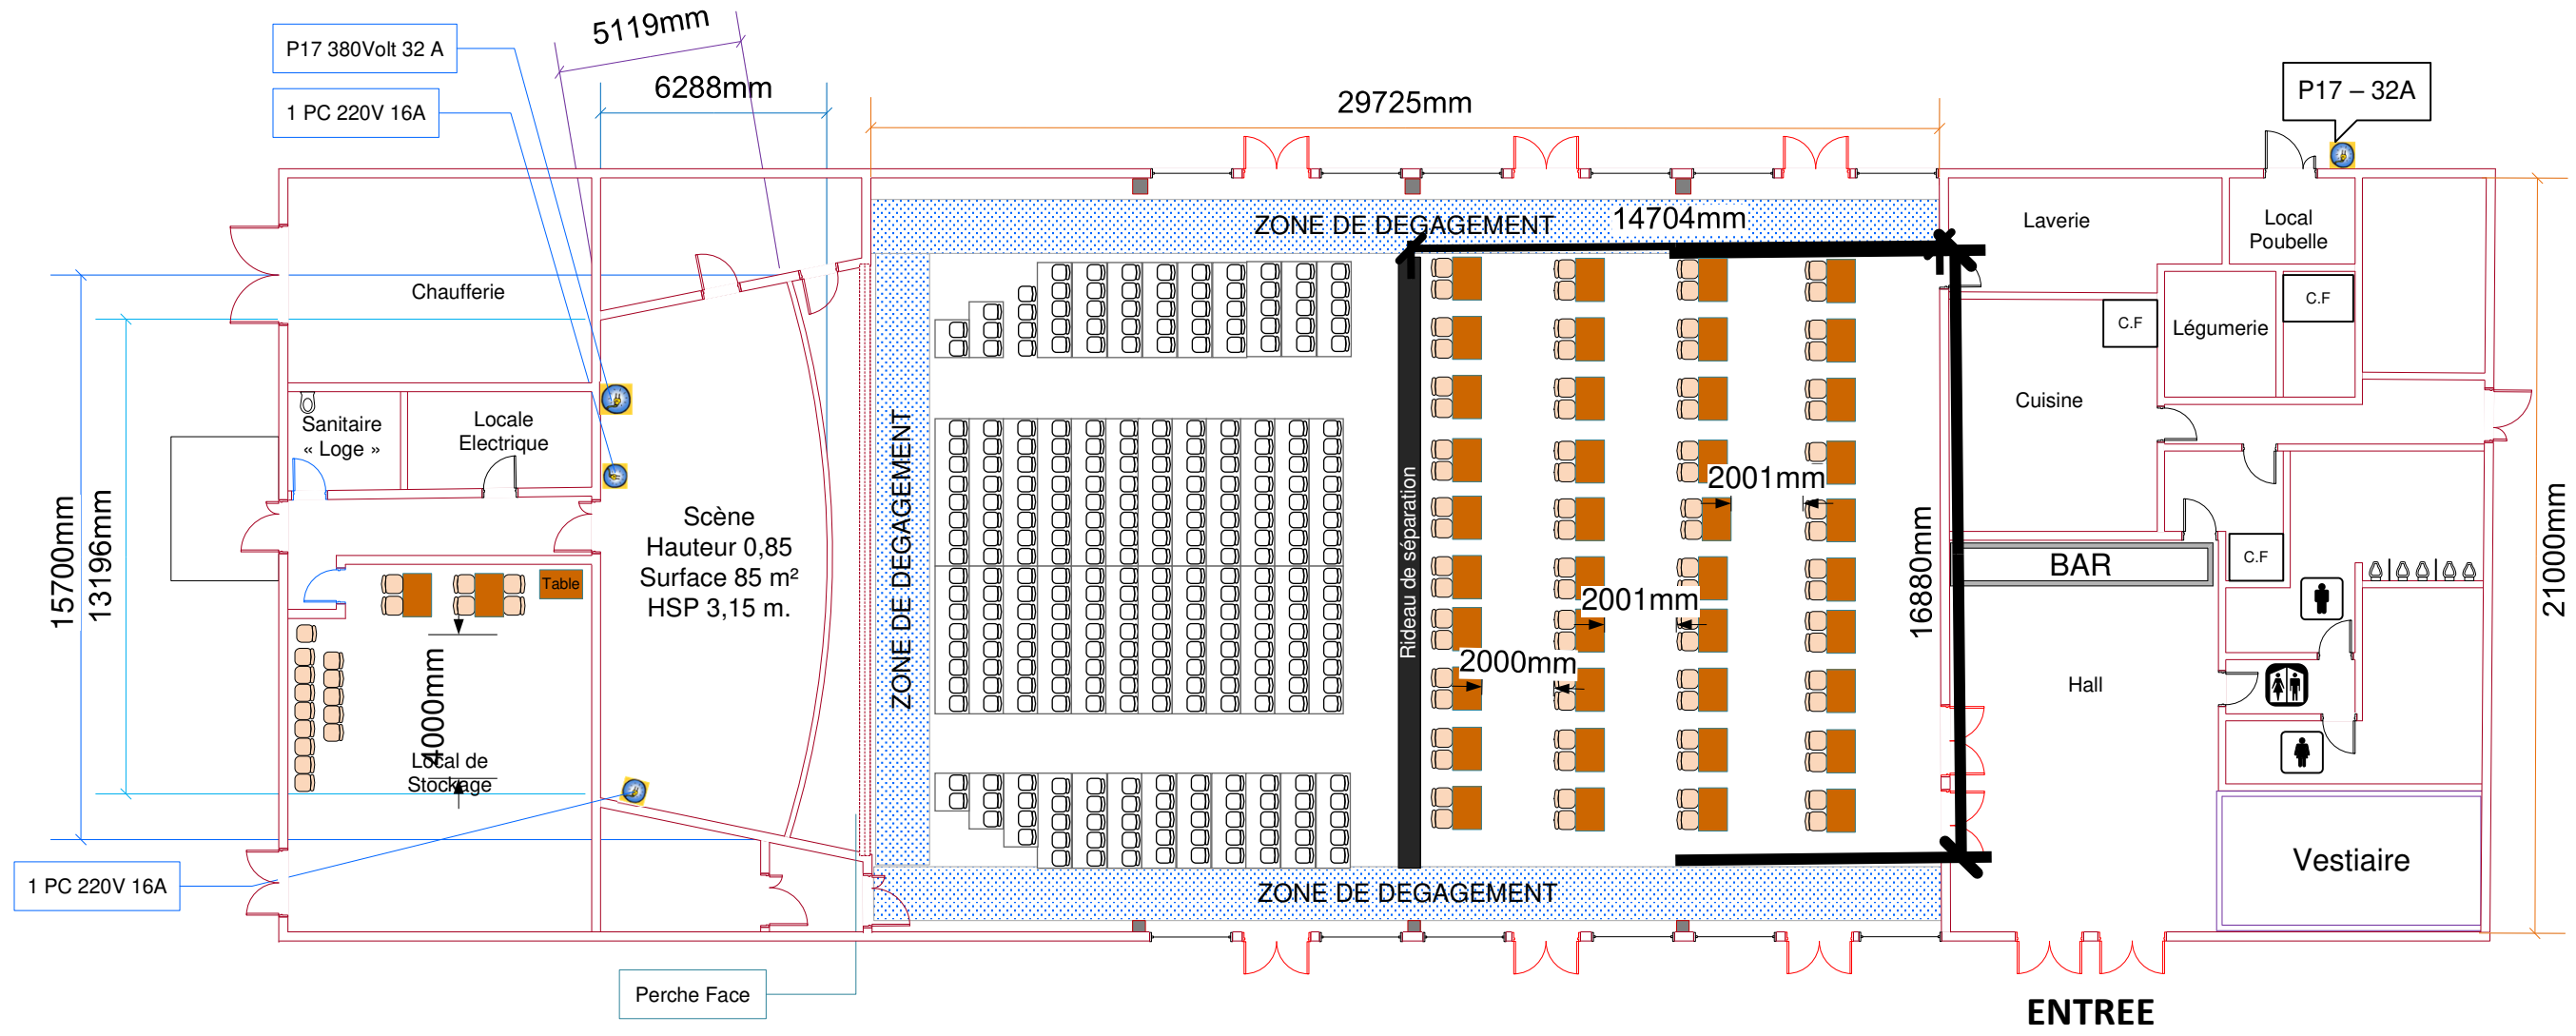

**GRATUIT 1200 PLACES**