


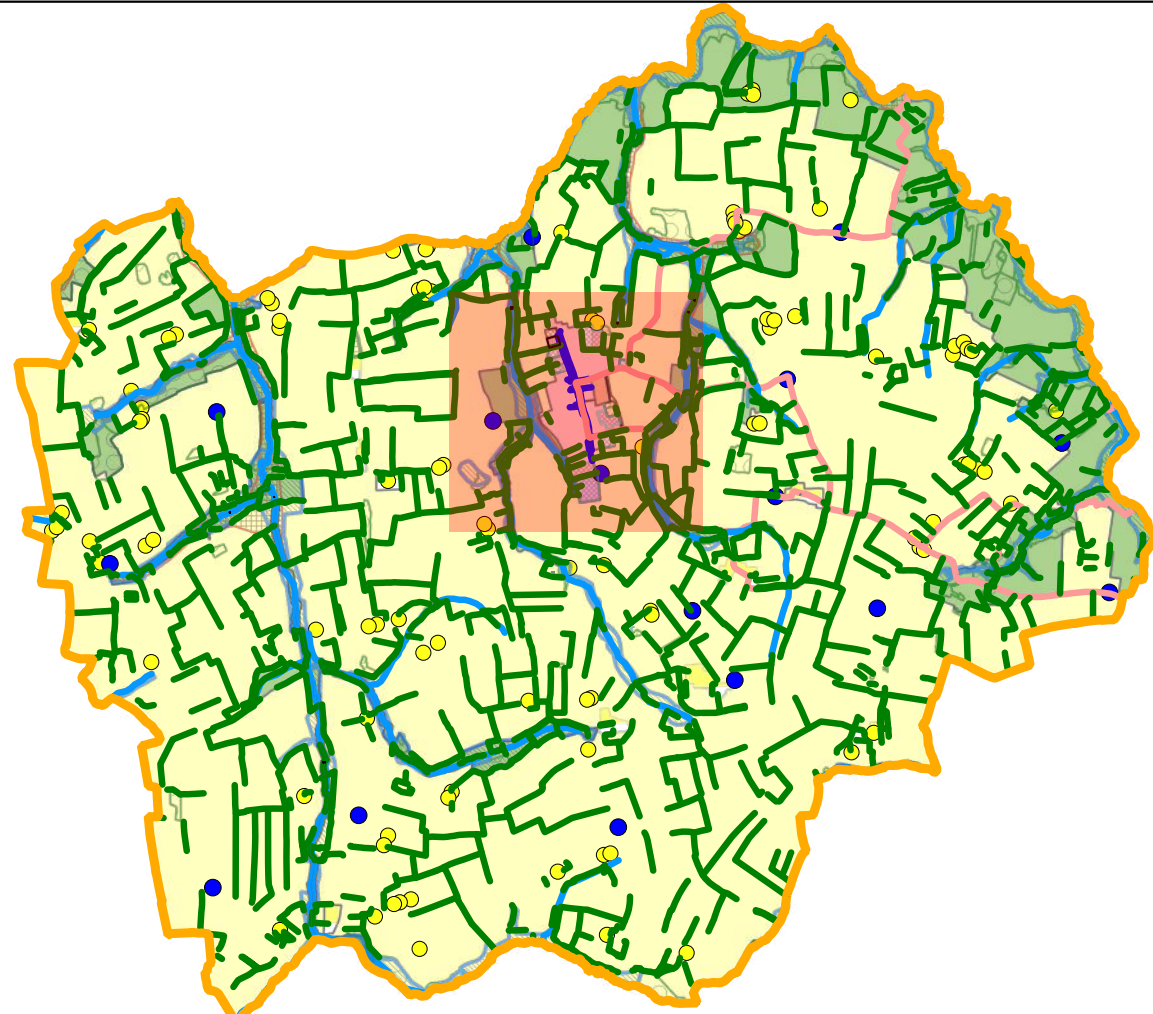

Département de l'Ille-et-Vilaine
Commune de LE FERRE

PLAN LOCAL D'URBANISME

4.2.1- REGLEMENT GRAPHIQUE
Agglomération - Echelle : 1/2000ème



APPROBATION

Vu pour être annexé à la délibération n°.2025.157..... en date du 22 septembre 2025 approuvant la déclaration de projet emportant mise en compatibilité du P.L.U. de la commune de LE FERRE,



URBA ■ G.DENIAU –
Paysagiste Concepteur ■
C.PODER – Paysagiste
Concepteur ■ DM'EAU

Légende :

Zonage :

- U - zone urbaine mixte
- UA - zone urbaine d'activités économiques
- UL - Zone urbaine d'équipements
- AU - zone à urbaniser mixte
- A - Zone agricole
- Zones agricoles constructibles
- Ah - Habitations
- At - Tourisme
- Aa - Activités artisanales
- Ae - Energies
- N- Zone naturelle
- Na - Zone naturelle constructible d'activité artisanale

Prescriptions complémentaires :

- Espace boisé classé
- Boisement-trame verte
- Emplacement réservé
- Orientations d'aménagement et de programmation
- Secteur soumis au risque d'inondation
- Trame bleue - zones humides

Identifications:

- Eléments de paysage : patrimoine bâti
- Bâtiment agricole susceptible de changer de destination

Informations complémentaires :

- Périmètre de voisinage d'infrastructure de transport terrestre - Loi sur le bruit
- 16 - Site archéologique

Elements protégés :

- Front bâti protégés - éléments de paysage
- Voies, chemins à conserver et à créer
- Eléments de continuité écologique et trame bleue - cours d'eau
- Eléments de continuité écologique et trame verte - haies bocagères

